


HORIZONTALSCHNITT Coupe Horizontale

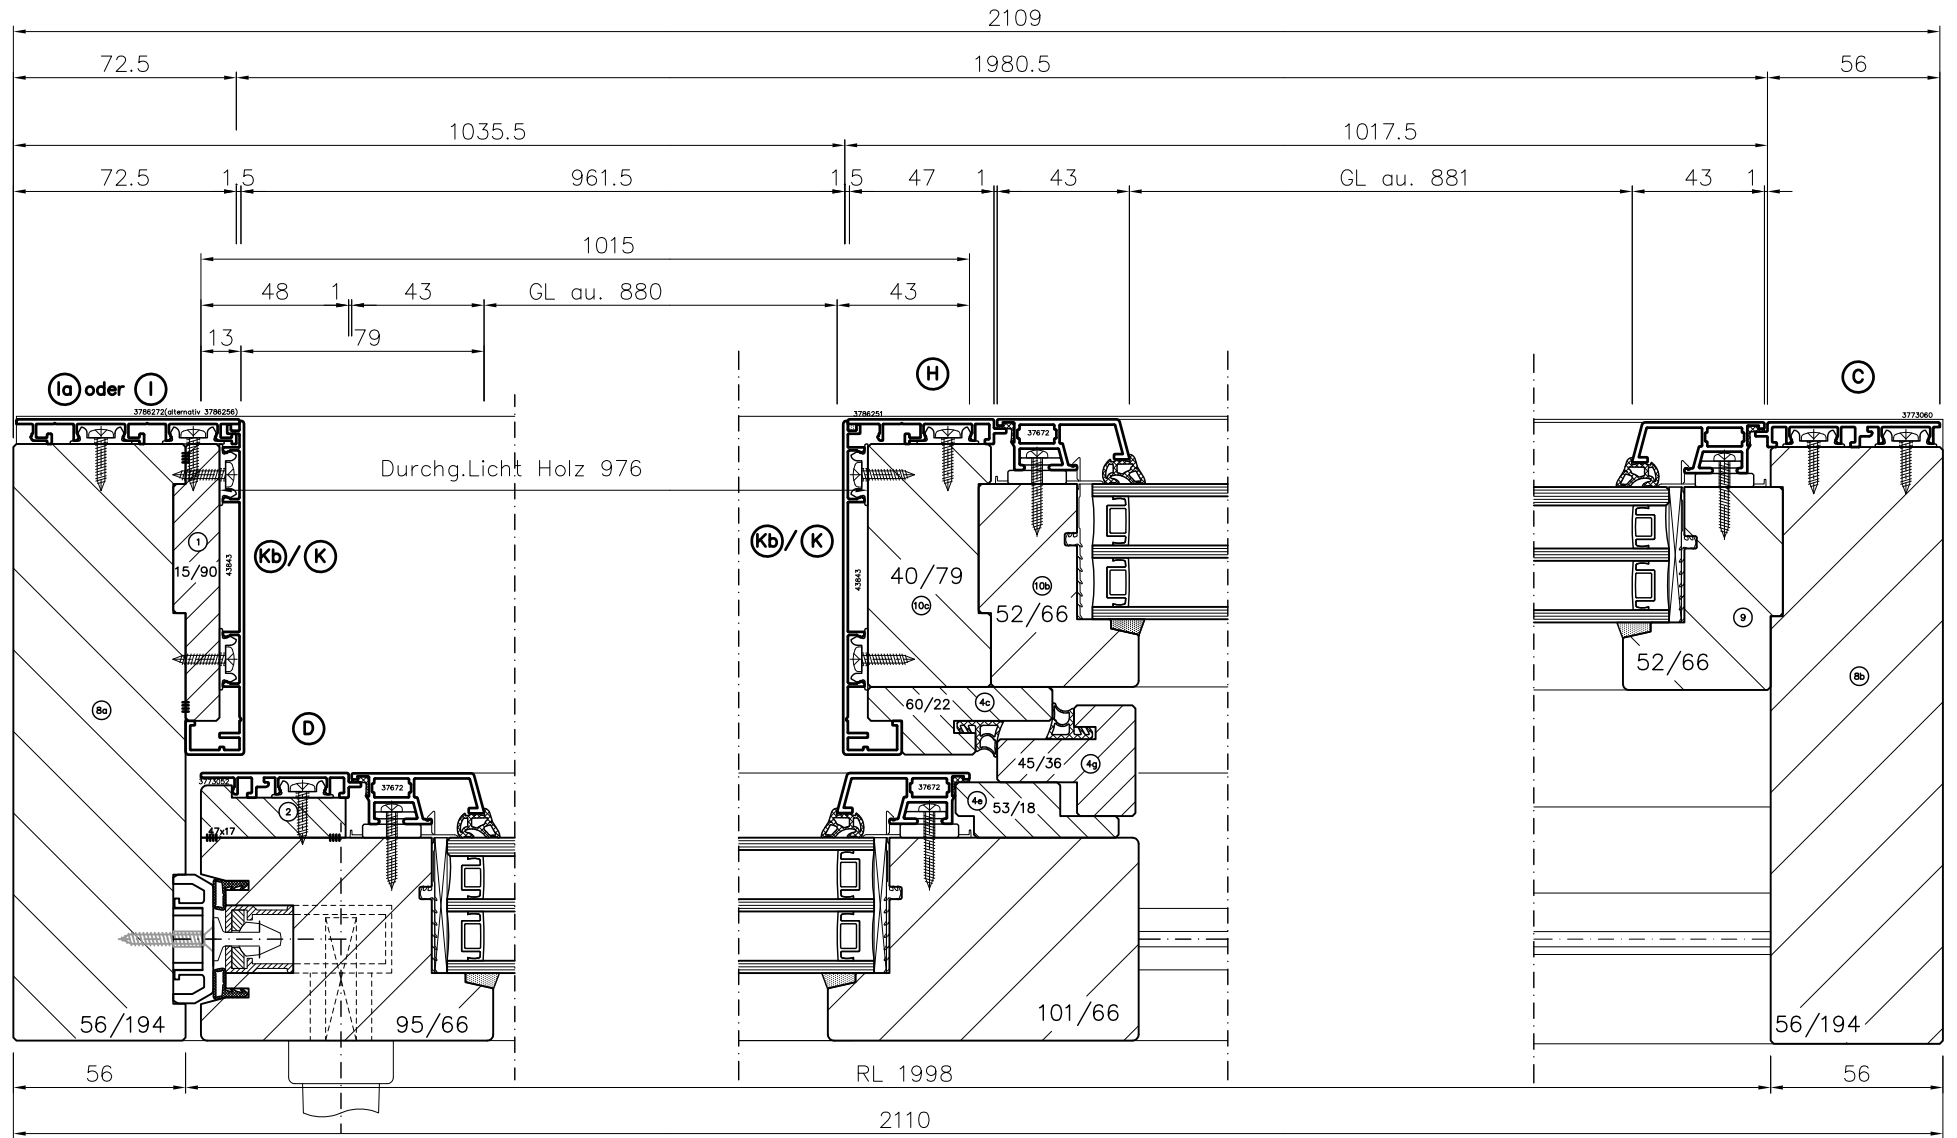

Pos : _ Stk

Objekt : Synergie NRh 66 Eco Pass B203	Matb.	Gez.	KG	02.09.13
Schreiner : -	-	Gepfr.	-	-
Schema A - SI HS-Portal 300 Synergie	-	Änd.	-	-
HORIZONTALSCHNITT	-	Änd.	-	-
Holzmetallfenster Mehrschichtenfenster Metallbau		Chr. Merian-Ring 25 4153 Reinach Tel. 061/717 10 10 Fax 061/717 10 11 E-Mail: info@mevo.ch Internet www.mevo.ch		
MEVO		Auftrag Nr.	Plan Nr.	
		-	H1	